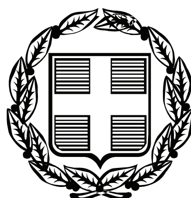


ΕΦΗΜΕΡΙΣ ΤΗΣ ΚΥΒΕΡΝΗΣΕΩΣ

ΤΗΣ ΕΛΛΗΝΙΚΗΣ ΔΗΜΟΚΡΑΤΙΑΣ

ΤΕΥΧΟΣ ΤΕΤΑΡΤΟ **Αρ. Φύλλου 188**

30 Απριλίου 2008

ΠΕΡΙΕΧΟΜΕΝΑ

ΑΠΟΦΑΣΕΙΣ

ΑΠΟΦΑΣΕΙΣ

Αριθμ. 2095 (1)

Κήρυξη ως αναδασωτέας εκτάσεως συνολικού εμβαδού δεκατεσσάρων χιλιάδων τριακοσίων τετραγωνικών μέτρων και μηδέν χιλιοστών (14.300,000) τ.μ. στη θέση «Ζαρκαδέϊκα» της κτηματικής περιφέρειας του Δημ. Διαμερίσματος Βλαχέρνας, του Δήμου Βλαχέρνας του Ν. Άρτας.

Ο ΓΕΝΙΚΟΣ ΓΡΑΜΜΑΤΕΑΣ ΠΕΡΙΦΕΡΕΙΑΣ ΗΠΕΙΡΟΥ

Έχοντας υπόψη:

1. Τις διατάξεις:

α. Του άρθρου 117 παρ. 3 του Συντάγματος.

β. Του ν. 998/1979 «περί Προστασίας των Δασών και Δασικών εν γένει εκτάσεων της Χώρας και συγκεκριμένα: (α) του αρθρ. 38 παρ. 1 και (β) του αρθρ. 41 παρ. 1 και 2.

γ. Του ν. 2503/1997 «Διοίκηση - Οργάνωση - Στελέχωση της περιφέρειας κ.λπ.».

δ. Του ν. 2647/1998 «Μεταβίβαση αρμοδιοτήτων κ.λπ.».

2. Τις διαταγές του Υπουργείου Γεωργίας: α) 160417/1180/8.7.1980 και 182447/3049/24.9.1980.

3. Την υπ' αριθμ. 7622/1484/29.1.2008 (ΦΕΚ 269/Β΄/22.2.2008) απόφαση του Γενικού Γραμματέα Περιφέρειας Ηπείρου «Περί μεταβίβασης αρμοδιοτήτων, παροχής εξουσιοδότησης υπογραφής κ.λπ. με εντολή Γενικού Γραμματέα Περιφέρειας Ηπείρου».

4. Την υπ' αριθμ. 1874/4.4.2008 εισήγηση της Διεύθυνσης Δασών Ν. Άρτας, αποφασίζουμε:

Κηρύσσουμε ως αναδασωτέα, δημοτική δασική έκταση συνολικού εμβαδού δεκατεσσάρων χιλιάδων τριακοσίων τετραγωνικών μέτρων και μηδέν χιλιοστών (14.300,000) τ.μ. Η έκταση αυτή βρίσκεται στη θέση «Ζαρκαδέϊκα» της κτηματικής περιφέρειας του Δημοτικού Διαμερίσματος Βλαχέρνας του Δήμου Βλαχέρνας του Νομού Άρτας, απεικονίζεται σε τρία ξεχωριστά τμήματα με τα αριθμητικά στοιχεία Το 1ο: 1 -2-3-...11 -12-1 εμβαδού (1.477,38) τ.μ, το 2ο: 13-14-...-34-35-13 εμβαδού (5.275,77) τ.μ. και το 3ο: 36 - 37 - ... - 51 - 52 - 36 εμβαδού (7.546,85) τ.μ. στο προσαρτημένο στην παρούσα απόφαση μας τοπογραφικό σχεδιάγραμμα, σε ΕΓΣΑ 87 συντεταγμένες το οποίο αποτελεί αναπόσπαστο μέρος αυτής και έχει όρια:

Ανατολικά: Με δημοτική δασική έκταση Δήμου Βλαχέρνας.

Δυτικά: Με δημοτική δασική έκταση Δήμου Βλαχέρνας.

Βόρεια: Με δημοτική δασική έκταση Δήμου Βλαχέρνας.

Νότια: Με δημοτική δασική έκταση Δήμου Βλαχέρνας.


Σκοποί της κήρυξης της ανωτέρω εκτάσεως ως αναδασωτέας είναι η διατήρηση του δασικού χαρακτήρα αυτής και ο αποκλεισμός διάθεσης της, για άλλη χρήση,καθώς και η αποκατάσταση της κατάστραφείσας από την εκχέρσωση, δασικής βλάστησης αποτελούμενης από θαμνώδη δένδρα πουρναριού, φιλικής, ερρείκης, κουμαριάς, σχίνου, σπάρτου, ασπάλαθου κλπ,που η υπόψη έκταση πριν την καταστροφή της αποτελούσε δασική έκταση αειφύλλων πλατύφυλλων.

Με την απόφαση μας αυτή δεν προκαλείται δαπάνη σε βάρος του κρατικού προϋπολογισμού.

Η απόφαση αυτή να δημοσιευθεί στην Εφημερίδα της Κυβερνήσεως.

Ιωάννινα,14 Απριλίου 2008

Ο Γενικός Γραμματέας Περιφέρειας
ΔΗΜΗΤΡΙΟΣ ΠΑΝΟΖΑΧΟΣ

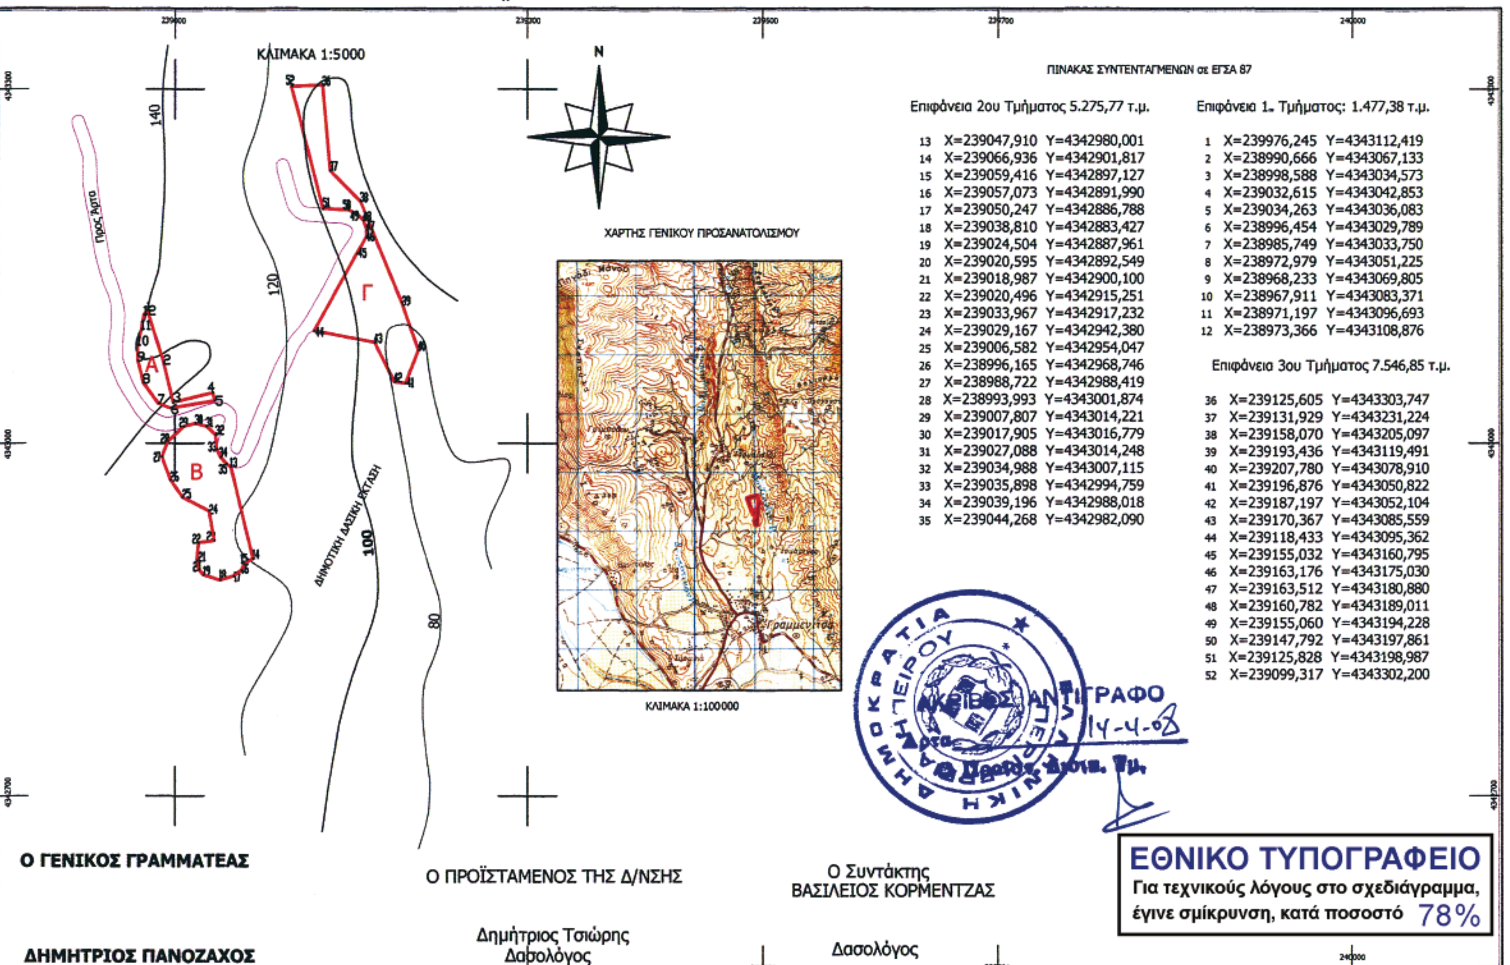

ΠΙΝΑΚΑΣ ΣΥΝΤΕΝΤΑΓΜΕΝΩΝ σε ΕΓΣΑ 87

Επιφάνεια 1. Τμήματος: 1.477,38 τ.μ.

1	X=239976,245	Y=4343112,419
2	X=238990,666	Y=4343067,133
3	X=238998,588	Y=4343034,573
4	X=239032,615	Y=4343042,853
5	X=239034,263	Y=4343036,083
6	X=238996,454	Y=4343029,789
7	X=238985,749	Y=4343033,750
8	X=238972,979	Y=4343051,225
9	X=238968,233	Y=4343069,805
10	X=238967,911	Y=4343083,371
11	X=238971,197	Y=4343096,693
12	X=238973,366	Y=4343108,876

Επιφάνεια 2ου Τμήματος 5.275,77 τ.μ.

13	X=239047,910	Y=4342980,001
14	X=239066,936	Y=4342901,817
15	X=239059,416	Y=4342897,127
16	X=239057,073	Y=4342891,990
17	X=239050,247	Y=4342886,788
18	X=239038,810	Y=4342883,427
19	X=239024,504	Y=4342887,961
20	X=239020,595	Y=4342892,549
21	X=239018,987	Y=4342900,100
22	X=239020,496	Y=4342915,251
23	X=239033,967	Y=4342917,232
24	X=239029,167	Y=4342942,380
25	X=239006,582	Y=4342954,047
26	X=238996,165	Y=4342968,746
27	X=238988,722	Y=4342988,419
28	X=238993,993	Y=4343001,874
29	X=239007,807	Y=4343014,221
30	X=239017,905	Y=4343016,779
31	X=239027,088	Y=4343014,248
32	X=239034,988	Y=4343007,115
33	X=239035,898	Y=4342994,759
34	X=239039,196	Y=4342988,018
35	X=239044,268	Y=4342982,090

Επιφάνεια 3ου Τμήματος 7.546,85 τ.μ.

36	X=239125,605	Y=4343303,747
37	X=239131,929	Y=4343231,224
38	X=239158,070	Y=4343205,097
39	X=239193,436	Y=4343119,491
40	X=239207,780	Y=4343078,910
41	X=239196,876	Y=4343050,822
42	X=239187,197	Y=4343052,104
43	X=239170,367	Y=4343085,559
44	X=239118,433	Y=4343095,362
45	X=239155,032	Y=4343160,795
46	X=239163,176	Y=4343175,030
47	X=239163,512	Y=4343180,880
48	X=239160,782	Y=4343189,011
49	X=239155,060	Y=4343194,228
50	X=239147,792	Y=4343197,861
51	X=239125,828	Y=4343198,987
52	X=239099,317	Y=4343302,200

Αριθμ. 669 (2)

Επικύρωση οριογραμμών τμήματος ρέματος ιδιοκτησίας Εμμανουήλ Μαραυγάκη στο Δήμο Χερσονήσου, Ν. Ηρακλείου.

Ο ΓΕΝΙΚΟΣ ΓΡΑΜΜΑΤΕΑΣ ΠΕΡΙΦΕΡΕΙΑΣ ΚΡΗΤΗΣ

Έχοντας υπόψη:

1) Το ν. 3200/1955 περί Διοικητικής Αποκέντρωσης όπως τροποποιήθηκε και συμπληρώθηκε μεταγενέστερα.

2) Τις διατάξεις του π.δ. 39/1983 περί μεταβιβάσεως αρμοδιοτήτων του Υπουργού Δημοσίων Έργων στις Περιφερειακές Υπηρεσίες.

3) Το ν. 2503/1997 περί Διοίκησης, οργάνωσης στελέχωσης της Περιφέρειας κ.λπ.

4) Το ν. 2853/16.7.1992 περί υδραυλικών εν γένει έργων και αστυνομεύσεων των δημόσιων υδάτων.

5) Τις διατάξεις του άρθρου 90 του κώδικα για την Κυβέρνηση και τα Κυβερνητικά Όργανα, όπως κωδικοποιήθηκε με το αρ. πρώτο του π.δ. 63/2005.

6) Τις διατάξεις του άρθρου 10 του ν. 3044/2002 για την άσκηση αρμοδιοτήτων του Πολεοδομικού Σχεδιασμού.

7) Το ν. 880/1979 περί καθορισμού ανωτάτων ορίων συντελεστού δομήσεως και ετέρων τινών ρυθμίσεων της Πολεοδομικής νομοθεσίας όπως συμπληρώθηκε και τροποποιήθηκε με το άρθρο 5 του ν. 3010.

8) Τις διατάξεις του άρθρου 5 του ν. 3010/2002 (Α΄ 91) εναρμόνιση του ν. 1650//1986 με τις οδηγίες 97/11 ΕΕ και 96/61 ΕΕ και ειδικότερα τις διατάξεις του άρθρου 5 αυτού (διαδικασία οριοθέτησης και ρύθμισης θεμάτων για τα υδατορέματα).

9) Τις διατάξεις του ν. 1337/1983 περί επεκτάσεως των πολεοδομικών σχεδίων κλπ και του άρθρου 6 του ισχύοντος κτιριοδομικού κανονισμού που αφορά την δόμηση κοντά σε ρέματα.

10) Τις ισχύουσες διατάξεις της Πολεοδομικής νομοθεσίας «δόμηση παρά ρέματα» και ειδικότερα τα οριζόμενα στο άρθρο 6 της υπ' αριθμ. 3046/304/3.2.1989 απόφασης του Αν. Υπουργού Περιβάλλοντος, Χωροταξίας και Δημοσίων έργων (Κτιριοδομικός Κανονισμός και ειδικότερα τις διατάξεις του άρθρου 6 αυτού, σχετικά με τη δόμηση κοντά στα ρέματα).

11) Την υπ' αριθμ. 33/1998 εγκύκλιο του ΥΠΕΧΩΔΕ «Αστυνόμευση ρεμάτων και Συντήρηση αντιπλ/κών έργων».

12) Τις διατάξεις του άρθρου 66 του ν. 1622/1986 (περί Τοπικής Αυτοδιοίκησης, Περιφερειακής Ανάπτυξης και Δημοκρατικού Προγραμματισμού) όπως αντικαταστάθηκε με τις διατάξεις της παρ. 5 του άρθρου 33 του ν. 1832/1989.

13) Το υπ' αριθμ. ΤΥ2920/24.3.2008 έγγραφο της ΔΤΥ Νομαρχιακής Αυτοδιοίκησης Ηρακλείου με το οποίο διαβιβάστηκαν για επικύρωση οι αναφερόμενες στο ρέμα οριογραμμές.

14) Την υπ' αριθμ. 38/2008 απόφαση του Δημοτικού Συμβουλίου του Δήμου Χερσονήσου με την οποία συνηγορεί θετικά για την επικύρωση των οριογραμμών του παραπάνω ρέματος στις θέσεις που προτείνονται από τον μελετητή.

15) Την οριοθέτηση του παραπάνω ρέματος όπως φαίνεται στο τοπογραφικό διάγραμ,μα της Τοπογράφου Μηχανικού Σεληνιωτάκη Ειρήνης, που συντάχθηκε σύμφωνα με την Υδραυλική Μελέτη της ιδίας, όπως αυτά ελέχθησαν και θεωρήθηκαν από την Δ.Τ.Υ. Νομαρχιακής Αυτοδιοίκησης Ηρακλείου και διορθώθηκαν από την Υπηρεσία μας, αποφασίζουμε:

Επικυρώνουμε τις οριογραμμές σε τμήμα του ρέματος που εφάπτεται της ιδιοκτησίας του Εμμανουήλ Μαραυγάκη στο Δήμο Χερσονήσου Ν. Ηρακλείου, όπως φαίνεται στο από τον Ιανουάριο 2008 τοπογραφικό διάγραμμα της Τοπογράφου Μηχανικού Σεληνιωτάκη Ειρήνης, που συντάχθηκε σύμφωνα με την Υδραυλική Μελέτη της ιδίας, όπως αυτά ελέχθησαν και θεωρήθηκαν από την Δ.Τ.Υ. Νομαρχιακής Αυτοδιοίκησης Ηρακλείου.

Οι οριογραμμές του παραπάνω ρέματος περιβάλλονται από τις πολυγωνικές γραμμές που ορίζουν τα σημεία: 1, 2, ..., 12, 13 και 14, 15, ..., 27, 28.

Τα σημεία αυτά αποτυπώνονται στα προαναφερόμενα τοπογραφικά διαγράμματα και περιέχονται σε αυτά με τις συντεταγμένες τους (σύστημα συντεταγμένων είναι το ΕΓΣΑ 87).

Η υλοποίηση των πολυγωνικών γραμμών του παραπάνω ρέματος γίνεται με βάση τις συντεταγμένες των αναφερομένων σημείων που περιέχονται στα υπόψη τοπογραφικά διαγράμματα.

Η απόφαση αυτή να δημοσιευθεί στην Εφημερίδα της Κυβερνήσεως.

Ηράκλειο, 8 Απριλίου 2008


Ο Γενικός Γραμματέας Περιφέρειας
ΣΕΡΑΦΕΙΜ ΤΣΟΚΑΣ

ΕΘΝΙΚΟ ΤΥΠΟΓΡΑΦΕΙΟ
Για τεχνικούς λόγους στο σχεδιάγραμμα,
έγινε σμίκρυνση, κατά ποσοστό 78%

ΟΡΙΟΘΕΤΗΣΗ ΡΕΜΑΤΟΣ (ΤΜΗΜΑ) - ΣΤΟΝ ΛΙΜΕΝΑ ΧΕΡΣΟΝΗΣΣΟΥ
ΝΟΜΟΥ ΗΡΑΚΛΕΙΟΥ ΚΡΗΤΗΣ

ΣΥΝΤΕΤΑΓΜΕΝΕΣ ΟΡΙΩΝ

Α/Α	Χ	Υ	Α/Α	Χ	Υ
1	626.102,068	3.908.802,036	15	626.193,498	3.908.839,736
2	626.104,520	3.908.804,393	16	626.178,971	3.908.822,789
3	626.108,100	3.908.806,011	17	626.172,727	3.908.816,745
4	626.124,847	3.908.811,302	18	626.169,750	3.908.815,590
5	626.133,155	3.908.821,812	19	626.154,617	3.908.807,153
6	626.141,690	3.908.819,055	20	626.151,691	3.908.806,158
7	626.147,282	3.908.814,512	21	626.150,446	3.908.805,994
8	626.148,988	3.908.814,786	22	626.144,317	3.908.807,603
9	626.158,523	3.908.823,167	23	626.141,884	3.908.809,684
10	626.162,117	3.908.825,329	24	626.138,919	3.908.810,783
11	626.176,286	3.908.838,130	25	626.133,922	3.908.810,947
12	626.188,828	3.908.849,460	26	626.124,551	3.908.805,049
13	626.199,836	3.908.859,406	27	626.117,264	3.908.802,157
14	626.208,775	3.908.856,022	28	626.108,944	3.908.796,250

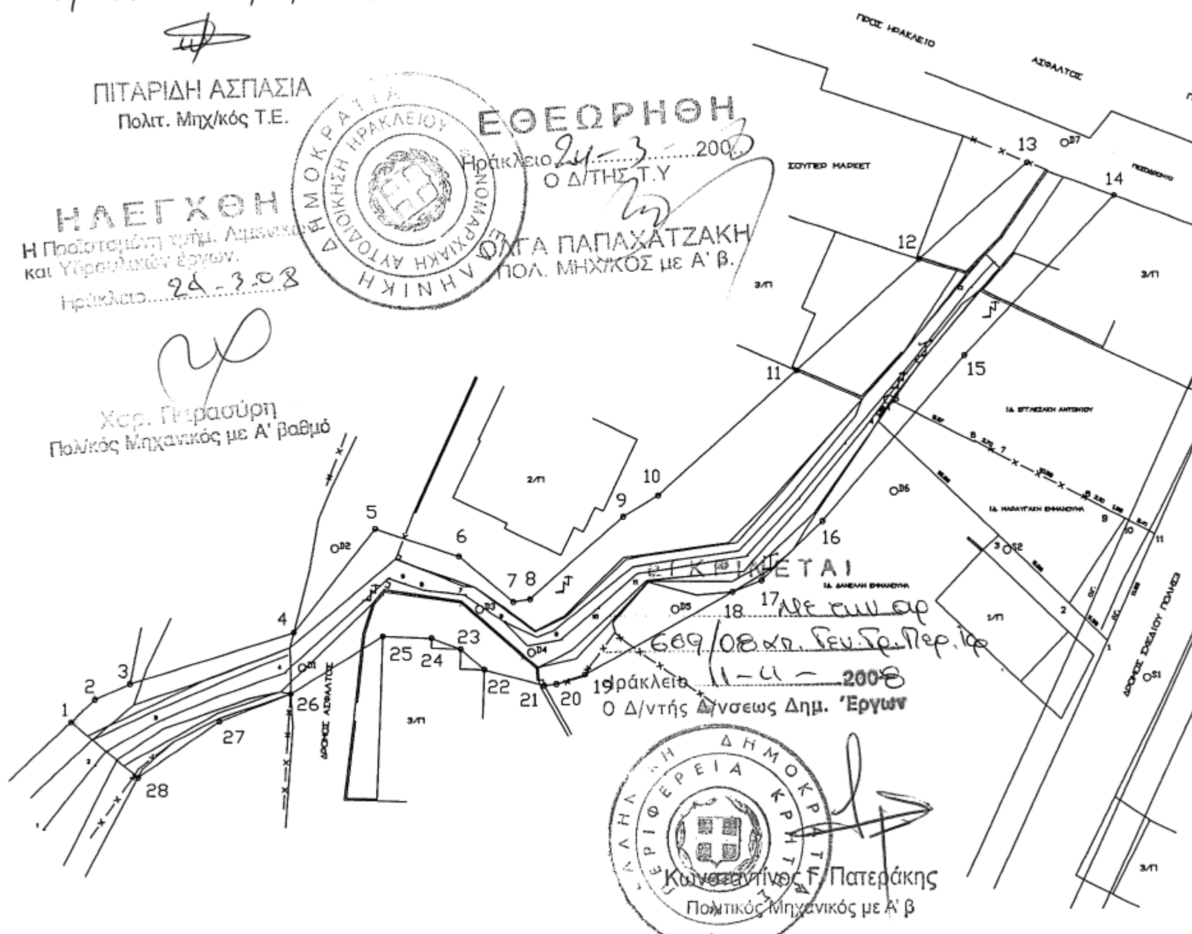

Αριθμ. 598 (3)

Επικύρωση οριογραμμών τμήματος ρέματος στη θέση Ρούσσος Λάκκος του Δήμου Χερσονήσου, Ν. Ηρακλείου.

Ο ΓΕΝΙΚΟΣ ΓΡΑΜΜΑΤΕΑΣ ΠΕΡΙΦΕΡΕΙΑΣ ΚΡΗΤΗΣ

Έχοντας υπόψη:

1) Το ν. 3200/1955 περί Διοικητικής Αποκέντρωσης όπως τροποποιήθηκε και συμπληρώθηκε μεταγενέστερα.

2) Τις διατάξεις του π.δ. 39/1983 περί μεταβιβάσεως αρμοδιοτήτων του Υπουργού Δημοσίων Έργων στις Περιφερειακές Υπηρεσίες.

3) Το ν. 2503/1997 περί Διοίκησης, οργάνωσης στελέχωσης της Περιφέρειας κ.λπ.

4) Το ν. 2853/16.7.1992 περί υδραυλικών εν γένει έργων και αστυνομεύσεων των δημόσιων υδάτων.

5) Τις διατάξεις του άρθρου 90 του κώδικα για την Κυβέρνηση και τα Κυβερνητικά Όργανα, όπως κωδικοποιήθηκε με το αρ. πρώτο του π.δ. 63/2005.

6) Τις διατάξεις του άρθρου 10 του ν. 3044/2002 για την άσκηση αρμοδιοτήτων του Πολεοδομικού Σχεδιασμού.

7) Το ν. 880/1979 περί καθορισμού ανωτάτων ορίων συντελεστού δομήσεως και ετέρων τινών ρυθμίσεων της Πολεοδομικής νομοθεσίας όπως συμπληρώθηκε και τροποποιήθηκε με το άρθρο 5 του ν. 3010.

8) Τις διατάξεις του άρθρου 5 του ν. 3010/2002 (Α΄ 91) εναρμόνιση του ν. 1650//1986 με τις οδηγίες 97/11 Ε.Ε και 96/61 ΕΕ και ειδικότερα τις διατάξεις του άρθρου 5 αυτού (διαδικασία οριοθέτησης και ρύθμισης θεμάτων για τα υδατορέματα).

9) Τις διατάξεις του ν. 1337/1983 περί επεκτάσεως των πολεοδομικών σχεδίων κλπ και του άρθρου 6 του ισχύοντος κτιριοδομικού κανονισμού που αφορά την δόμηση κοντά σε ρέματα.

10) Τις ισχύουσες διατάξεις της Πολεοδομικής νομοθεσίας «δόμηση παρά ρέματα» και ειδικότερα τα οριζόμενα στο άρθρο 6 της υπ' αριθμ. 3046/304/3.2.1989 απόφασης του Αν. Υπουργού Περιβάλλοντος, Χωροταξίας και Δημοσίων έργων (Κτιριοδομικός Κανονισμός και ειδικότερα τις διατάξεις του άρθρου 6 αυτού, σχετικά με τη δόμηση κοντά στα ρέματα).

11) Την υπ' αριθμ. 33/1998 εγκύκλιο του ΥΠΕΧΩΔΕ «Αστυνόμευση ρεμάτων και συντήρηση αντιπλ/κών έργων».

12) Τις διατάξεις του άρθρου 66 του ν. 1622/1986 (περί Τοπικής Αυτοδιοίκησης, Περιφερειακής Ανάπτυξης και Δημοκρατικού Προγραμματισμού) όπως αντικαταστάθηκε με τις διατάξεις της παρ.5 του άρθρου 33 του ν. 1832/1989.

13) Το υπ' αριθμ. ΤΥ 2032/13.3.2008 έγγραφο της ΔΤΥ Νομαρχιακής Αυτοδιοίκησης Ηρακλείου με το οποίο διαβιβάστηκαν για επικύρωση οι αναφερόμενες στο ρέμα οριογραμμές.

14) Την υπ' αριθμ. 39/2008 απόφαση του Δημοτικού Συμβουλίου του Δήμου Χερσονήσου με την οποία συνηγορεί θετικά για την επικύρωση των οριογραμμών του παραπάνω ρέματος στις θέσεις που προτείνονται από τον μελετητή.

15) Την οριοθέτηση του παραπάνω ρέματος όπως φαίνεται στα τοπογραφικά διαγράμματα του Πολιτικού Μηχανικού Μανώλη Πολυδάκη, που συντάχθηκε σύμφωνα με την Υδραυλική Μελέτη του ιδίου, όπως αυτά ελέχθησαν και θεωρήθηκαν από την Δ.Τ.Υ. Νομαρχιακής Αυτοδιοίκησης Ηρακλείου και διορθώθηκαν από την Υπηρεσία μας, αποφασίζουμε:

Επικυρώνουμε τις οριογραμμές σε τμήμα του ρέματος που βρίσκεται στη θέση (Ρούσσος Λάκκος) του Δήμου Χερσονήσου Ν. Ηρακλείου, όπως φαίνεται στα από τον Ιανουάριο 2008 τοπογραφικά διαγράμματα του Πολιτικού Μηχανικού Μανώλη Πολυδάκη, που συντάχθηκε σύμφωνα με την Υδραυλική Μελέτη του ιδίου, όπως αυτά ελέχθησαν και θεωρήθηκαν από την Δ.Τ.Υ. Νομαρχιακής Αυτοδιοίκησης Ηρακλείου.

Οι οριογραμμές του παραπάνω ρέματος περιβάλλονται από τις πολυγωνικές γραμμές που ορίζουν τα σημεία: Α1, Α2, ..., Α15, Α16 και Δ1, Δ2, ..., Δ16, Δ17.

Τα σημεία αυτά αποτυπώνονται στα προαναφερόμενα τοπογραφικά διαγράμματα και περιέχονται σε αυτά με τις συντεταγμένες τους (σύστημα συντεταγμένων είναι το ΕΓΣΑ 87).

Η υλοποίηση των πολυγωνικών γραμμών του παραπάνω ρέματος γίνεται με βάση τις συντεταγμένες των αναφερομένων σημείων που περιέχονται στα υπό\|τη τοπογραφικά διαγράμματα.

Η απόφαση να δημοσιευθεί στην Εφημερίδα της Κυβέρνησης.

Ηράκλειο,8 Απριλίου 2008

Ο Γενικός Γραμματέας Περιφέρειας

ΣΕΡΑΦΕΙΜ ΤΣΟΚΑΣ

ΕΘΝΙΚΟ ΤΥΠΟΓΡΑΦΕΙΟ

Για τεχνικούς λόγους στο σχεδιάγραμμα, έγινε σμίκρυνση, κατά ποσοστό 78%

ΑΠΟΣΠΑΣΜΑ ΧΑΡΤΗ ΚΛΙΜ. 1:50.000 Φ.Χ. ΜΟΧΟΣ

ΝΗΣΟΣ ΚΡΗΤΗ

ΕΛΛΗΝΙΚΗ ΔΗΜΟΚΡΑΤΙΑ ΠΕΡΙΦΕΡΕΙΑ ΚΡΗΤΗΣ

Ιδιοκτησία Μιχαήλ Βασιλάκη


Ιδιοκτησία Γεωργίου Τζεβαμπινά

Ιδιοκτησία Νικολάου Τζεβαμπινά

Ιδιοκτησία Μιχαήλ Βασιλάκη

ΕΓΚΡΙΝΕΤΑΙ
Με την υπ. αρ. 598/08
απ. Γεν. Γρ. Περ. Κρ.
Ηράκλειο 11-4-2008
Ο Δ/ντής Δ/νσεως Δημ. Έργων
ΕΛΛΗΝΙΚΗ ΔΗΜΟΚΡΑΤΙΑ ΠΕΡΙΦΕΡΕΙΑ ΚΡΗΤΗΣ
Κωνσταντίνος Γ. Πατεράκης
Πολιτικός Μηχανικός με Α' β

Ιδιοκτησία Γεωργίου Τζεβαμπινά
Ιδιοκτησία Μιχαήλ Βασιλάκη
Ιδιοκτησία Νικολάου Τζεβαμπινά
Ιδιοκτησία Εμμανουήλ Τσαντηράκη
Ιδιοκτησία ΑΣΦΑΛΤΙΚΗ Α.Ε.
Ιδιοκτησία ΑΣΦΑΛΤΙΚΗ Α.Ε.

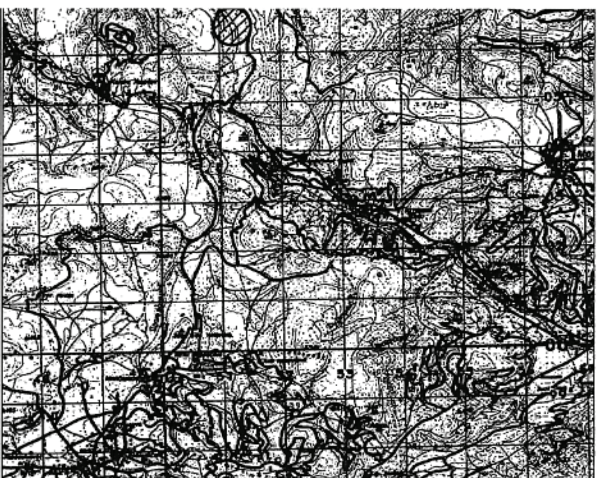

ΥΠΟΜΝΗΜΑ

Σύστημα αναφοράς ΕΓΣΑ '87

Ισοδιάσταση 0,5 μ.

Οριογραμμή ρέμματος

Γραμμή πλημμύρας 50ετίας

ΠΙΝΑΚΑΣ ΣΥΝΤΕΤΑΓΜΕΝΩΝ

Αριστερή γραμμή ρέμματος			Δεξιά γραμμή ρέμματος		
Σημείο	X	Y	Σημείο	X	Y
Α1	623879.94	3905870.79	Δ1	623872.55	3905886.34
Α2	623888.77	3905855.86	Δ2	623880.75	3905852.56
Α3	623891.25	3905847.34	Δ3	623882.69	3905844.56
Α4	623891.16	3905833.43	Δ4	623881.84	3905808.81
Α5	623890.21	3905814.12	Δ5	623883.88	3905798.75
Α6	623891.75	3905802.42	Δ6	623890.71	3905781.23
Α7	623899.55	3905781.67	Δ7	623896.17	3905762.57
Α8	623904.24	3905765.69	Δ8	623900.35	3905755.28
Α9	623909.08	3905758.14	Δ9	623913.91	3905739.94
Α10	623919.32	3905746.89	Δ10	623915.27	3905733.30
Α11	623926.06	3905732.65	Δ11	623912.72	3905725.50
Α12	623926.97	3905707.54	Δ12	623910.85	3905712.72
Α13	623926.83	3905685.90	Δ13	623917.41	3905672.71
Α14	623926.65	3905617.92	Δ14	623917.12	3905660.59
Α15	623926.62	3905600.53	Δ15	623914.16	3905633.76
Α16	623926.87	3905578.99	Δ16	623914.55	3905618.18
			Δ17	623913.12	3905578.67

ΕΘΝΙΚΟ ΤΥΠΟΓΡΑΦΕΙΟ

Για τεχνικούς λόγους στο σχεδιάγραμμα, έγινε σμίκρυνση, κατά ποσοστό 78%

ΕΘΝΙΚΟ ΤΥΠΟΓΡΑΦΕΙΟ

Για τεχνικούς λόγους στο σχεδιάγραμμα, έγινε σμίκρυνση, κατά ποσοστό 78%

Οριοθέτηση τμήματος ρέματος
Απόφαση 780/11-6-2003
Γ.Γ. Περιφέρειας Κρήτης

Ιδιοκτησία
Κρητικά Γκόλφ Α.Ε.

Ιδιοκτησία
Κρητικά Γκόλφ Α.Ε.

τεχνικό
2.0x2.0

ΘΣ1
160.85

3905600 3905550 3905500 3905450

623850 623900 623950 624000



Ριτσόπουλος
2810-221664

ΜΕΛΕΤΗ	ΟΡΙΟΘΕΤΗΣΗ ΤΜΗΜΑΤΟΣ ΡΕΜΜΑΤΟΣ
ΠΕΡΙΟΧΗ	ΚΤΗΜΑΤ. ΠΕΡΙΦΕΡ. ΔΗΜΟΥ ΧΕΡΣΟΝΗΣΟΥ ΝΟΜΟΥ ΗΡΑΚΛΕΙΟΥ ΘΕΣΗ "ΡΟΥΣΟΣ ΛΑΚΚΟΣ"
ΕΡΓΟΔΟΤΗΣ	"ΑΣΦΑΛΤΙΚΗ Α.Ε."
ΣΧΕΔΙΟ	ΟΡΙΖΟΝΤΙΟΓΡΑΦΙΑ
ΚΛΙΜΑΚΑ	1:500
ΑΡΙΘΜΟΣ ΣΧΕΔΙΟΥ	2
ΑΡΙΘΜΟΣ ΜΕΛΕΤΗΣ	

ΤΕΧΝΙΚΟ ΓΡΑΦΕΙΟ ΜΕΛΕΤΩΝ
ΜΑΝΟΛΗ Π. ΠΟΛΥΔΑΚΗ
ΒΛΑΣΤΩΝ 6, ΗΡΑΚΛΕΙΟ ΚΡΗΤΗΣ 71202, τηλ.2810.345.091- fax 2810.283.170

ΗΡΑΚΛΕΙΟ, ΔΕΚΕΜΒΡΙΟΣ 2007

